Auszug aus dem Liegenschaftskataster

– Flurkarte –

Anlage 1

Antrags-Nr.: G 284/10
Kartenblatt: 10407
Gemarkung: 515 Köpenick
Flur : 147

Berlin, den 31.01.11

Maßstab 1:1000

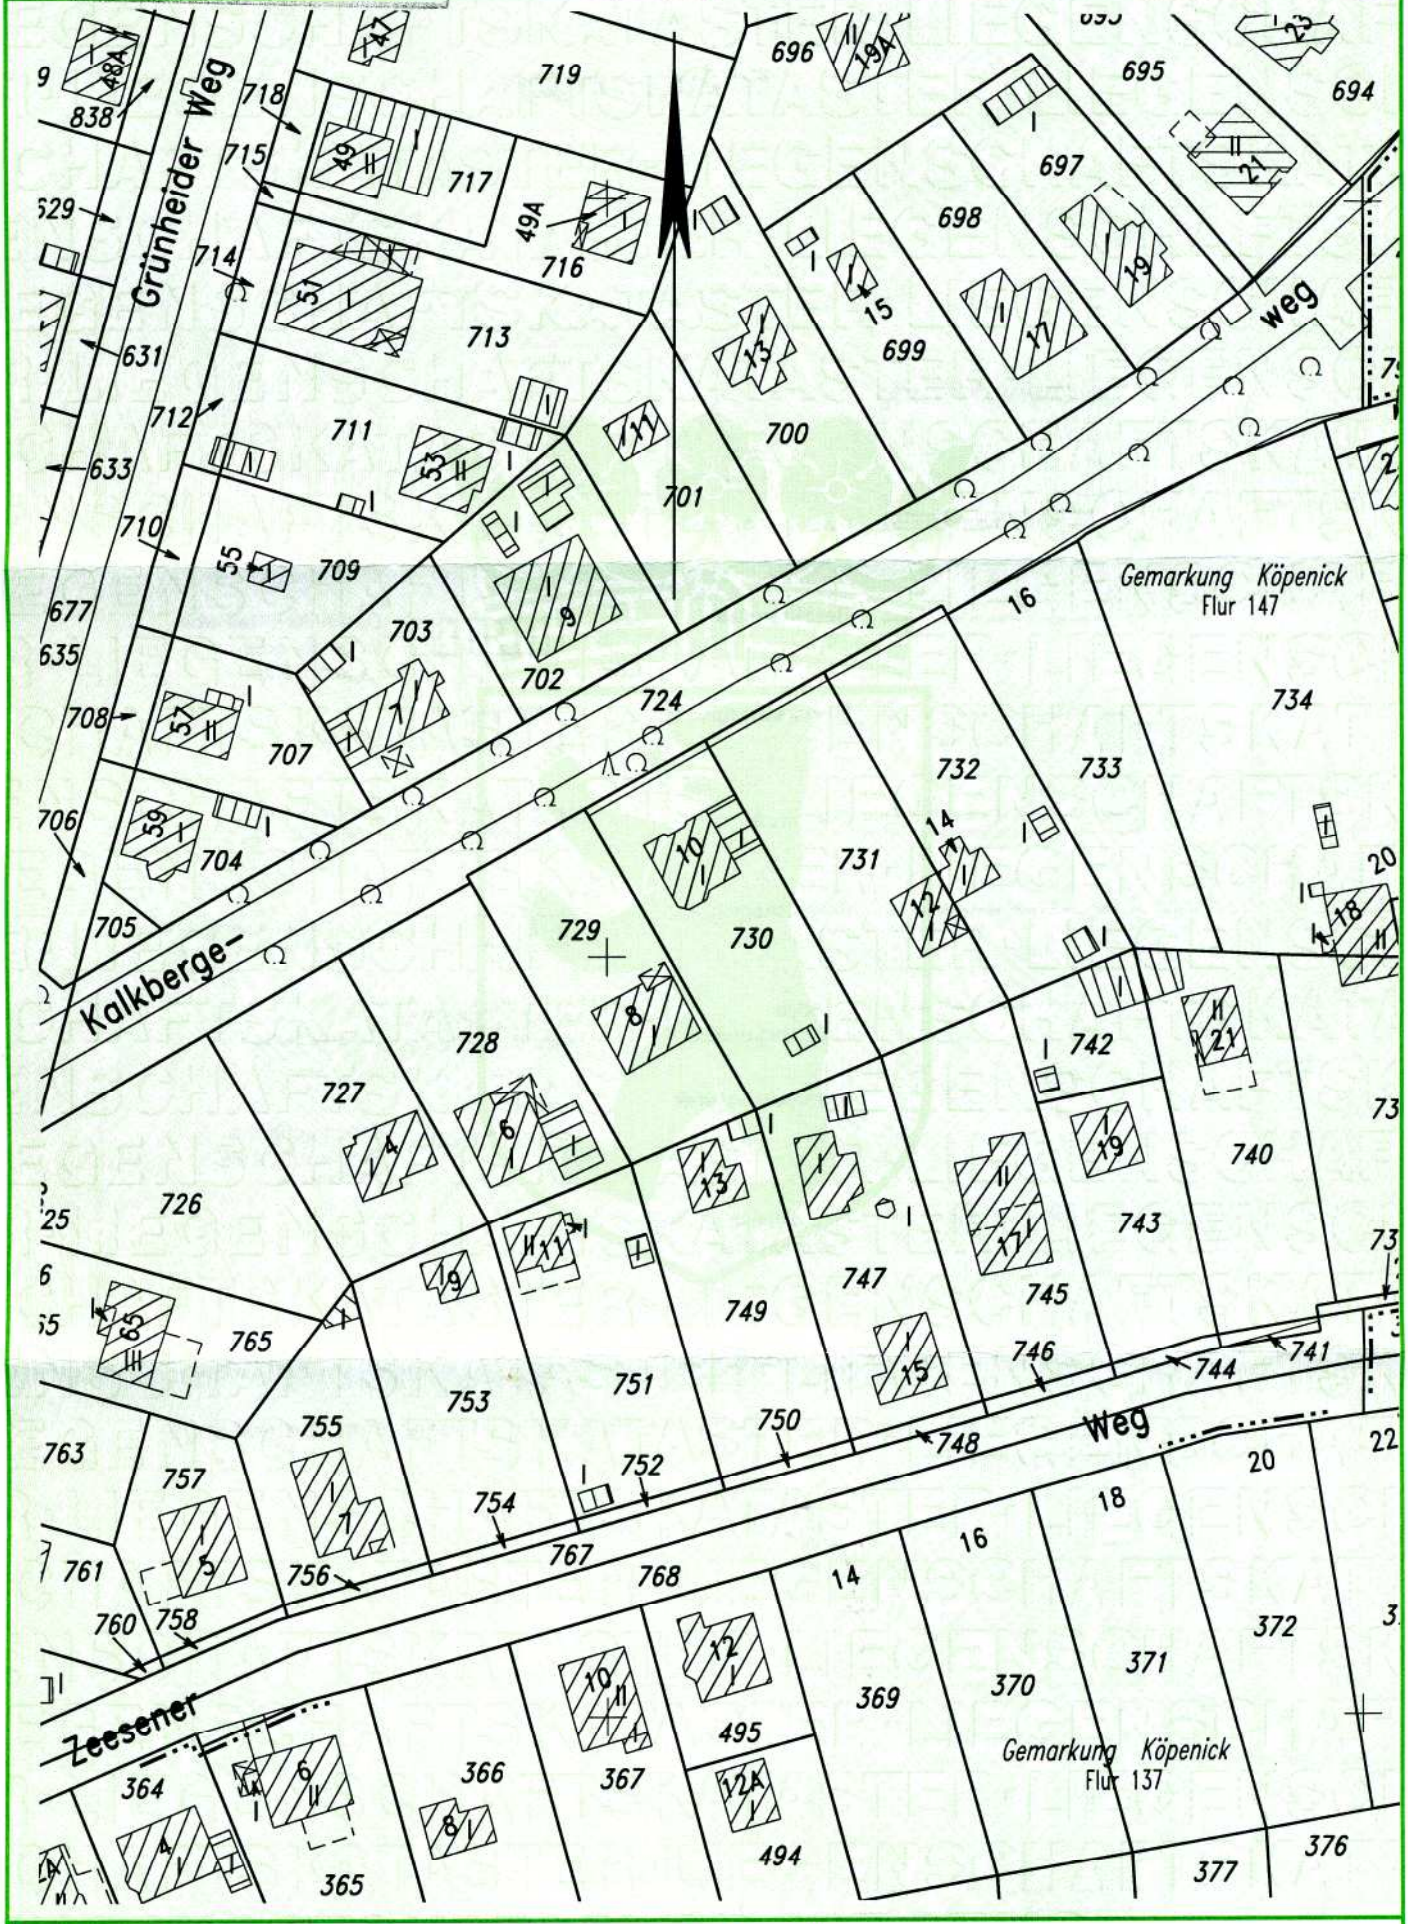

Dieser Auszug ist maschinell erstellt. Er steht einem beglaubigten Auszug gleich (§17 Abs. 6 VermGBln*).
Das Vervielfältigen für den eigenen Gebrauch ist zulässig; für andere Zwecke ist eine Erlaubnis der zuständigen Behörde erforderlich (§ 7 Abs. 1, § 27 Abs. 1 VermGBln*). Vervielfältigungen müssen deutlich als solche gekennzeichnet sein.

Kopie

SenStadt Lika - Flurkarte (06.07)