

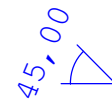
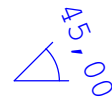


**P1**

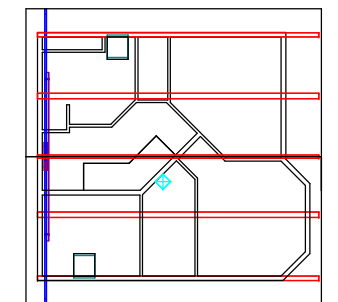

**P3**

- Pfette
- Zange
- Firstflasche
- Bohrung

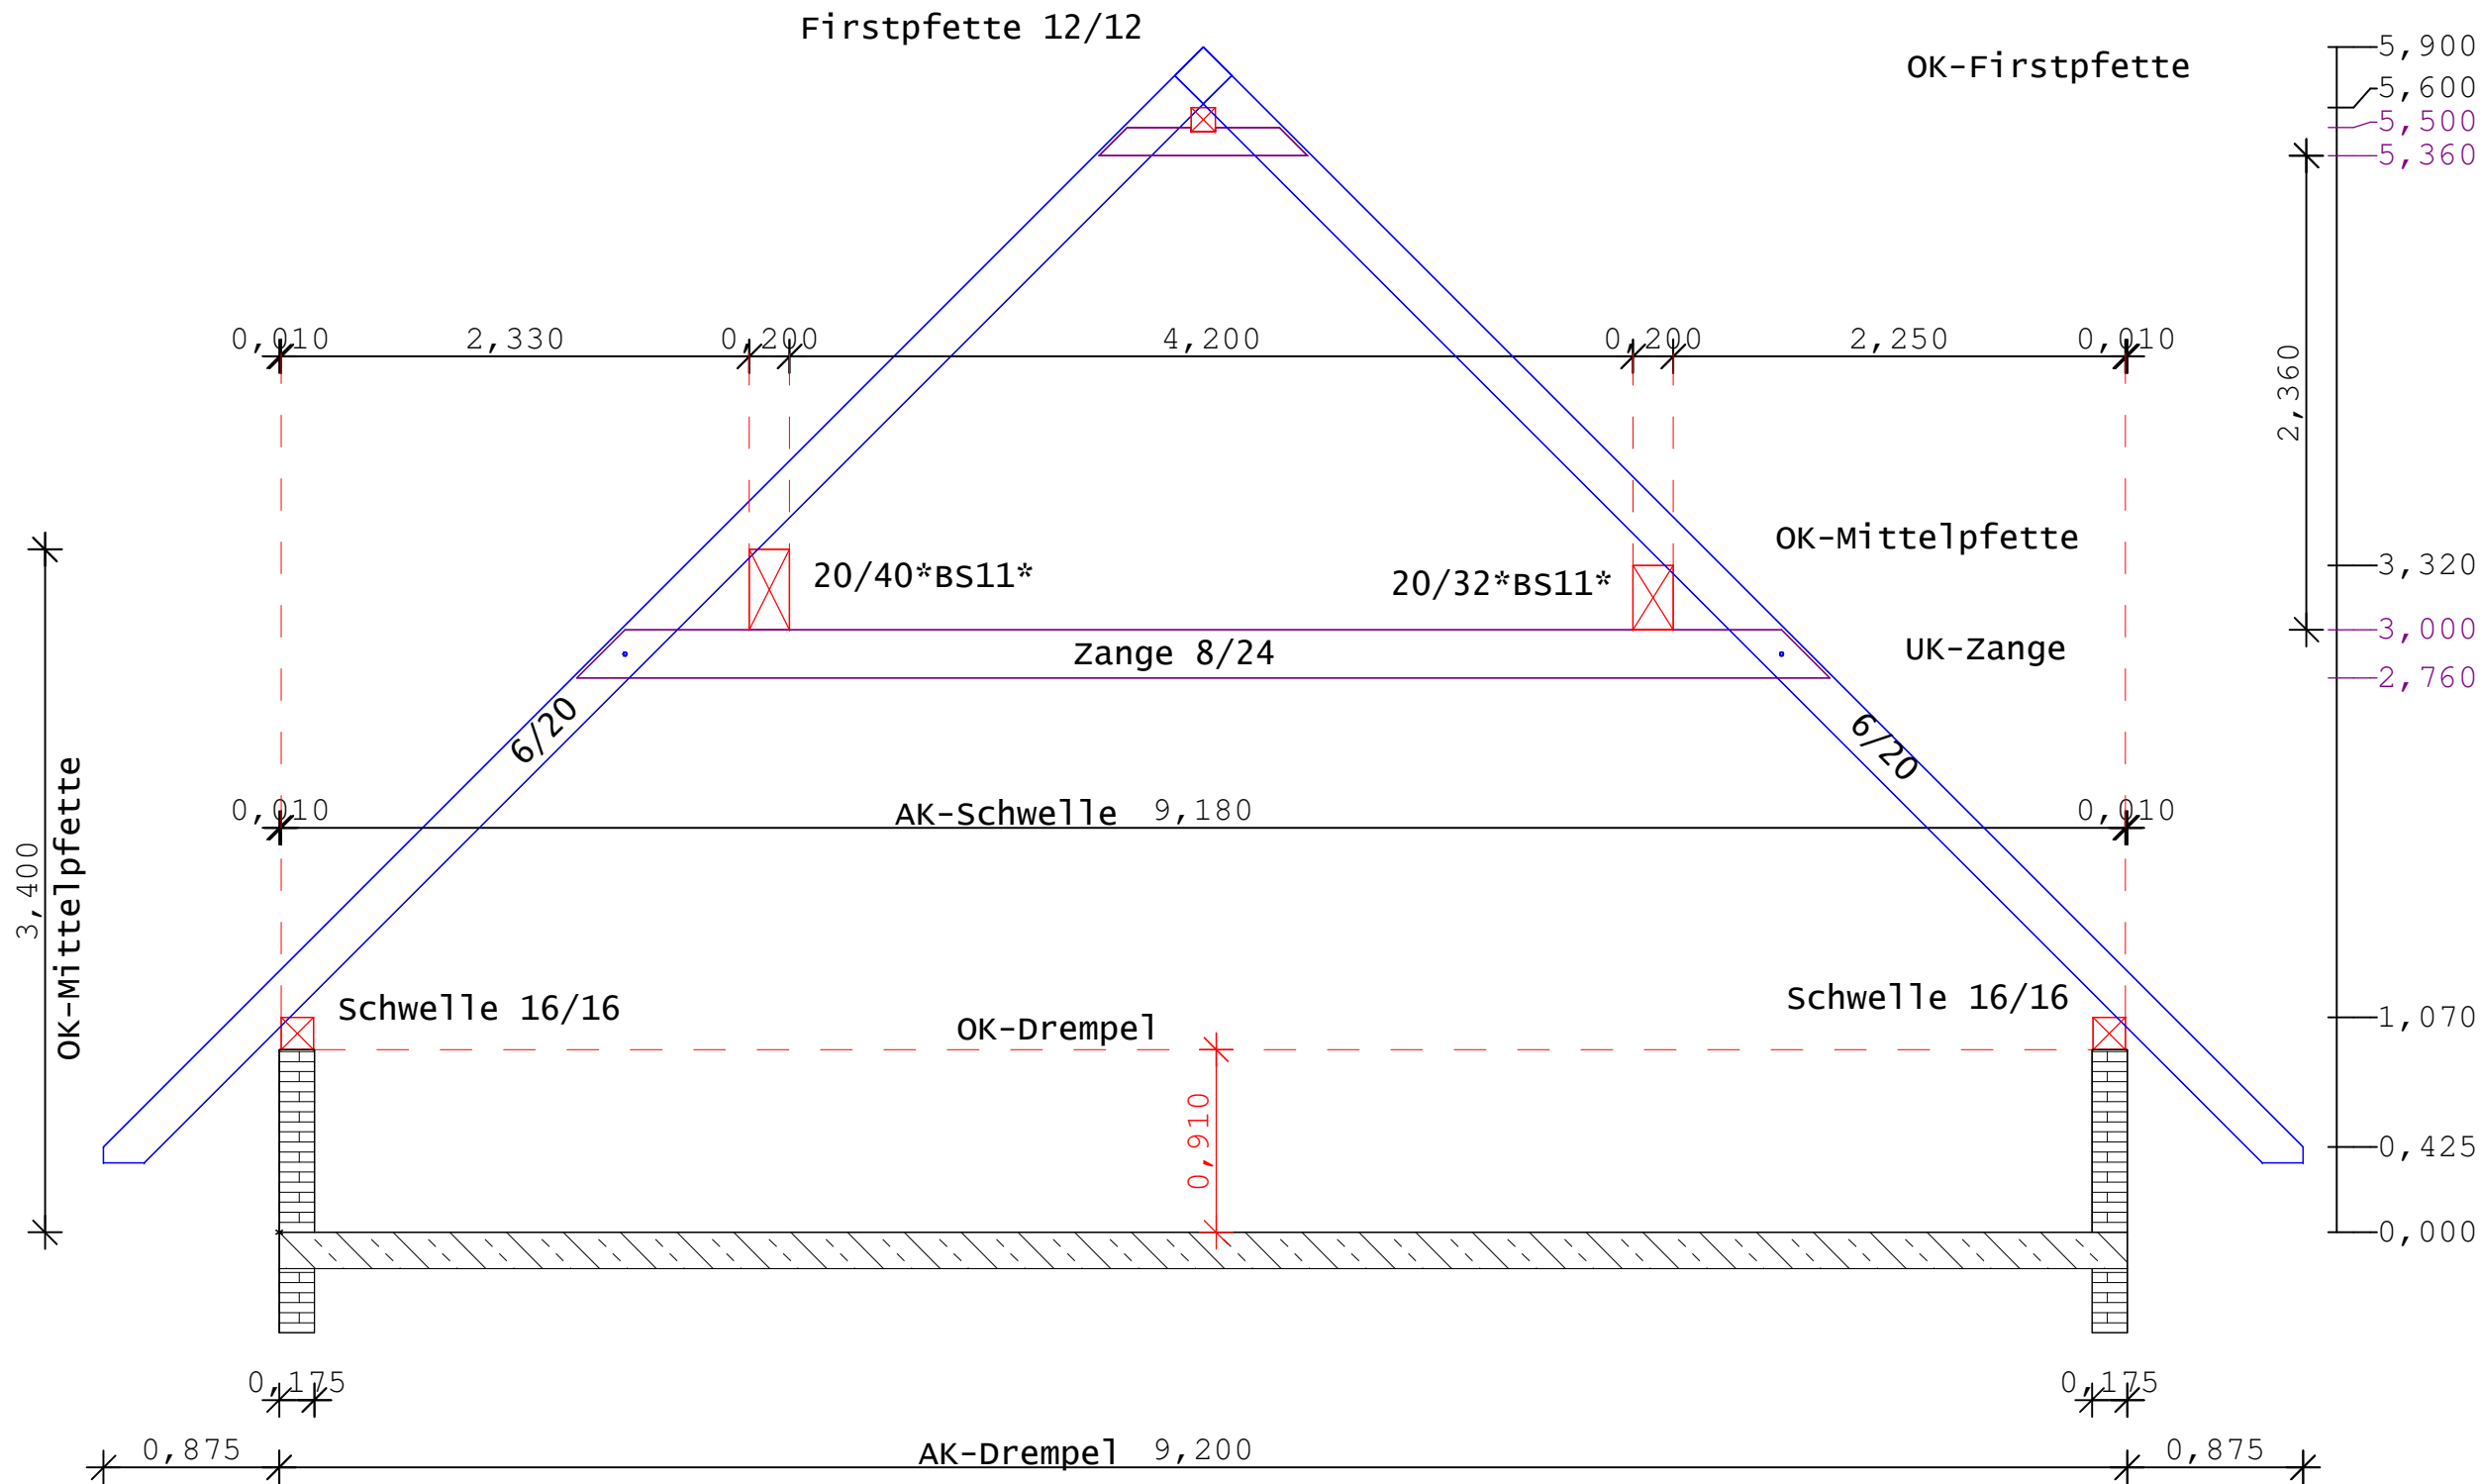

Profil

	Datum	Name
Erstellt	16.05.2010	Raiko Steger
Änderung		03960029825

Trellert & Wüstenfeld DEG (Zimmer)  
 Kalkbergerweg 10  
 12589 Berlin

Trellert&Wüstenfeld

Maßstab	Termin
1:37,2	Version 24.6.002